

comune di capraia e limite

oggetto: piano attuativo zona C2.3. area ex
"polverosi - cecchi" e contestuale variante al r.u. per
"riconferma previsioni" ai sensi art.55 lrt 1/2005.

ubicazione: via bartolini, via polverosi
limite sull'arno.

**Gianni Paci
Architetto**

Viale I. Montagni 186,
Limite sull'Arno, Firenze.
telefono 0571-978949, fax 0571-57386
e-mail:giannipaci@timenet.it

tavola 4

planimetria stato progetto 1:500

planimetria stato progetto 1:500 (individuazione aree da cedere al Comune)

sezioni: A e B stato progetto, 1:500

proprietà:


moretti costruzioni srl,

andrea costruzioni srl, renzo salani, sonia bertelli

polverosi antonio, polverosi benedetto, polverosi roberto,

polverosi anna, polverosi aurora, polverosi franco,

polverosi patrizia, polverosi paolo, bacherotti mirella.

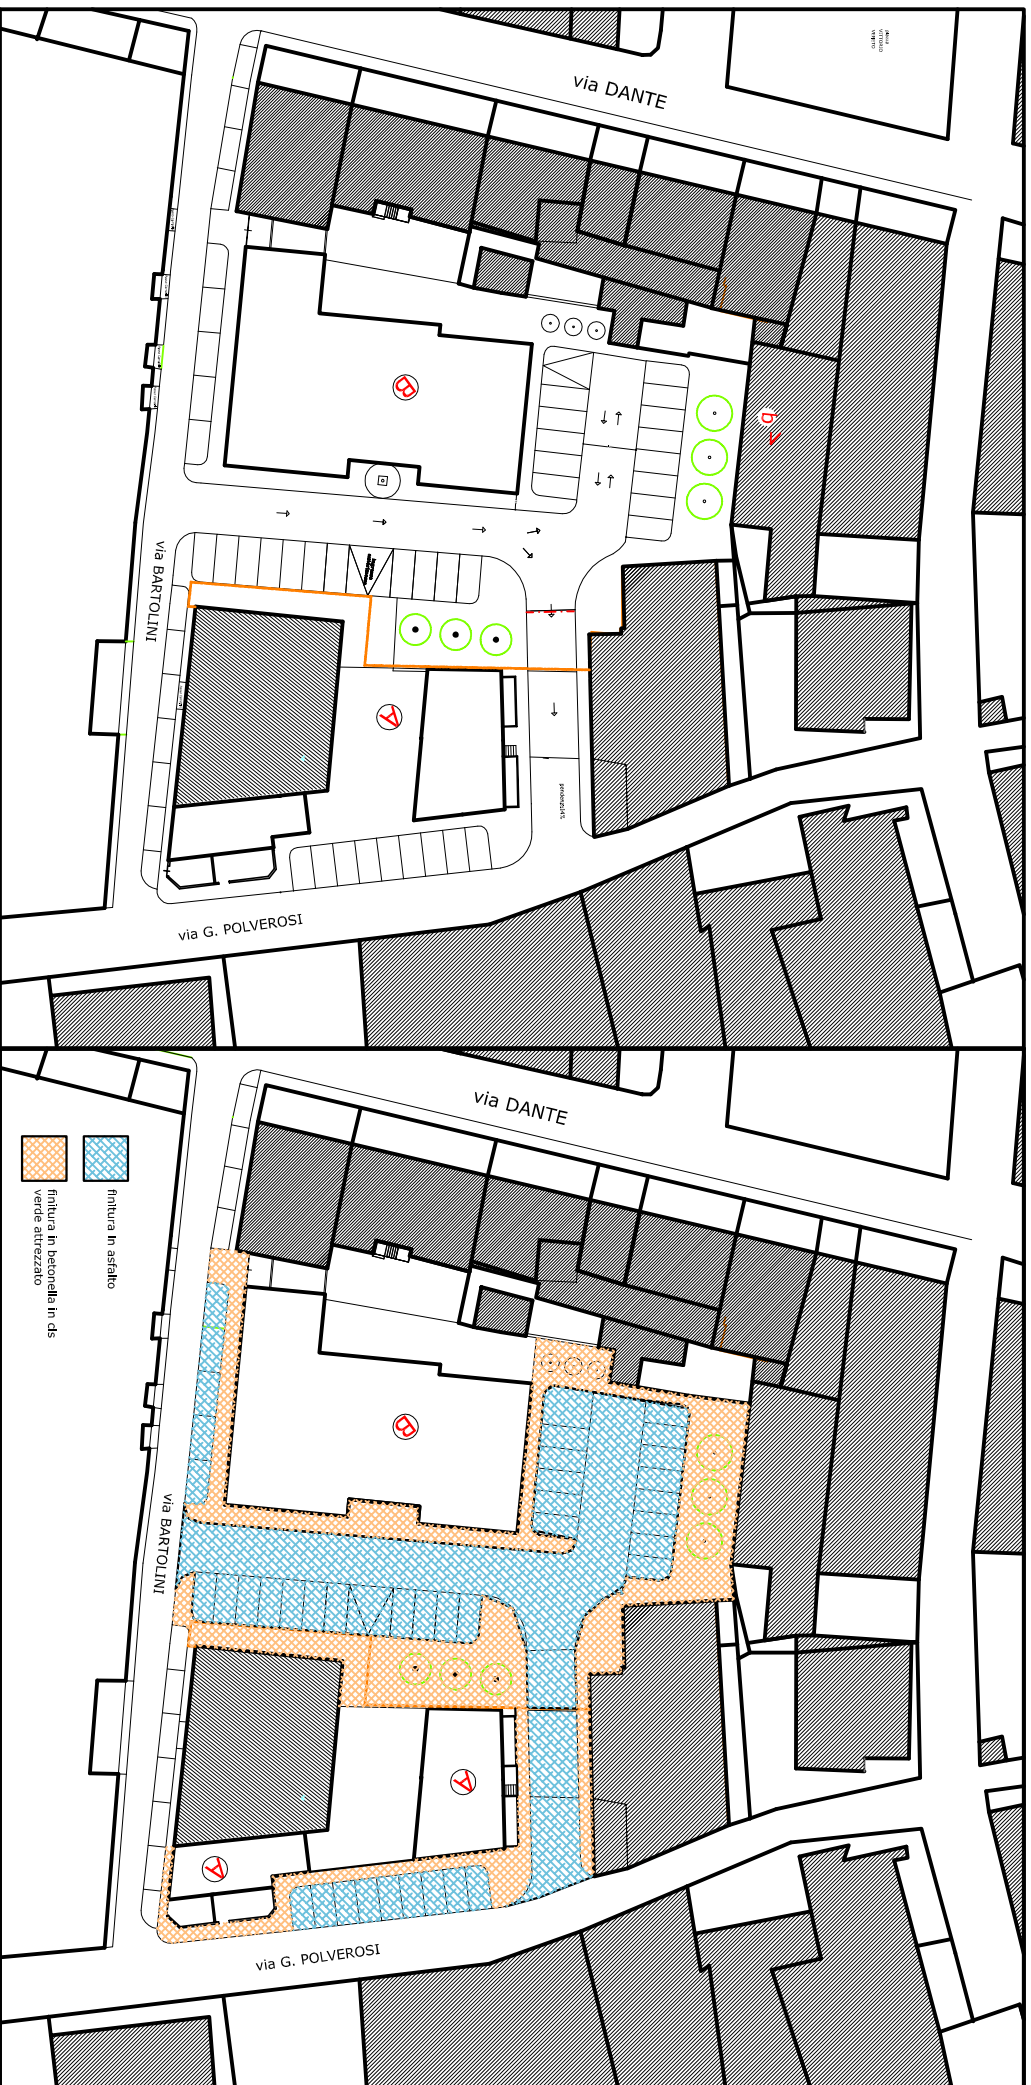

schema strade/parcheggi

planimetria 1:500, stato di progetto.

schema finiture delle pavimentazioni

superficie ceduta al comune : mq 1849