

Comune di Capraia e Limite
Provincia di Firenze

COPIA

VERBALE DI DELIBERAZIONE DEL CONSIGLIO COMUNALE

Delibera Numero 42 del 26/11/2012

Oggetto VIA DI CONIO. STRADA VICINALE AD USO PUBBLICO. DISMISSIONE DEL DIRITTO DI SERVITU' AD USO PUBBLICO SU UN TRATTO DI STRADA E COSTITUZIONE DI UNA NUOVA SERVITU' PUBBLICA SU UN ALTRO TRATTO. AGGIORNAMENTO ELENCO STRADE VICINALI GRAVATE DALL'USO PUBBLICO

L'anno **duemiladodici** il giorno **ventisei** del mese di **Novembre** alle ore 21:30 nell'apposita sala del Municipio si è riunito il Consiglio Comunale per deliberare sulle proposte all'Ordine del Giorno dietro invito diramato dal Sindaco in data **19 novembre 2012** Prot. n. **10913** in sessione Straordinaria

Dall'appello nominale risultano presenti/assenti i Signori:

SOSTEGNI ENRICO	P	SALVADORI CLAUDIO	P
GIUNTI FRANCESCO	P	GIUNTINI PAOLO	P
FREDIANI SILVIA	P	FORCONI CRISTINA	P
EVANGELISTA VALTERE	P	PASQUALETTI MAURIZIO	P
GALLERINI ROSANNA	P	MORELLI GIACOMO	P
GIACOMELLI MARTINA	P	CINOTTI PAOLA	P
DI MARIA ALFREDO	P	MARCACCI STEFANO	P
MORETTI DONATELLA	P	COSTOLI LUCA	P
TORRINI SILVIA	P		

Assiste ed è incaricato della redazione del presente verbale la Sig.ra ANZILOTTA PAOLA, Segretario

Presiede il Sig. SOSTEGNI ENRICO, Sindaco

Il Presidente SOSTEGNI ENRICO, accertato il numero legale per poter deliberare validamente, dichiara aperta la Seduta

IL CONSIGLIO COMUNALE

PREMESSO:

CHE con delibera del C.C. n.30 del 1.02.1992 e' stato approvato l'elenco di strade comunali urbane ed extraurbane e vicinali di uso pubblico;

CHE con la stessa deliberazione la strada di Via di "Conio 1" per mt.2.600 (che inizia dalla fine della Via Comunale del Colle fino alla confluenza con la Strada Provinciale del Montalbano) veniva individuata come strada vicinale;

CHE con delibera di C.C. n.37 del 21.07.1999 al punto 10. del dispositivo si riconosceva alla strada "Via di Conio 1" la caratteristica di strada vicinale ad uso pubblico;

CHE con deliberazione di G.M. n.115 del 17.11.2011, a seguito di richiesta di parziale deviazione della Via Vicinale di Conio da parte del Sig. Galestri Stefano, si e' proceduto ad approvare la modifica del tracciato;

CHE con DIA D008/2010 e a seguito di rilascio di apposito disciplinare tecnico per la realizzazione dell'opera si autorizzava il Sig. Galestri Stefano alla deviazione del tratto stradale;

CHE la modifica al tracciato e' stata realizzata conformemente a quanto stabilito nel disciplinare;

CHE con la stessa deliberazione di G.M. si demandava a successivo atto di deliberazione Consiliare per adottare la procedura di declassamento del vecchio tracciato stradale in strada vicinale e nel contempo classificare il nuovo tratto di strada in vicinale ad uso pubblico;

VISTE le sentenze del TAR Toscana n.2028/2000 e n.2496/2001:

- *"In assenza di iscrizione agli elenchi delle strade comunali e vicinali e di adeguata istruttoria sull'uso pubblico, e' illegittimo il provvedimento sindacale che assoggetta una strada privata al regime delle strade vicinali pubbliche";*
- *"Sono considerate strade vicinali pubbliche quelle che sono utilizzabili, oltre che dai proprietari latitanti, anche dalla collettivita', e per essa, dal Comune che la rappresenta; pertanto, ove il Comune voglia operare la dismissione del detto uso pubblico, deve valutare e motivare l'ordine a tale decisione".*

CHE per quanto riguarda il nuovo tracciato lo stesso conserva la caratteristica di uso pubblico in quanto e' attualmente aperta al pubblico transito, sono assicurati tramite questo tracciato i servizi ed e' garantito, insieme al resto della strada, il collegamento tra la Via del Colle e la Strada Provinciale del Montalbano;

CHE per quanto riguarda il vecchio tracciato lo stesso, a seguito della modifica intervenuta, puo' essere definito come "tronco stradale" ad esclusivo utilizzo dei proprietari che vi transitano per raggiungere la propria abitazione e pertanto, in questo modo, decade il presupposto principale, cioe' l'utilizzo pubblico;

CONSIDERATO che, diversamente dalle strade Regionali, Provinciali, Comunali, non si ravvede nelle norme attuali (L. n.126 del 12.02.1958) la procedura da seguire per la classificazione e la formazione degli elenchi delle strade vicinali soggette a servitu' pubblica;

VISTE le planimetrie allegate, nelle quali viene indicato in giallo il tratto di strada sul quale viene dimesso l'uso pubblico e viene indicato in rosso il tratto di strada asservito al pubblico transito;

PREMESSO E VALUTATO quanto sopra con il presente atto si procede,

1) alla dismissione della servitu' ad uso pubblico sul tratto di strada vicinale di Via di Conio 1, in giallo nelle planimetrie allegate, identificato con la seguente porzione di particella:

➤ Foglio di mappa 1 Particella AAA di circa Mq. 735;

2) alla costituzione del diritto di servitu' pubblica sul tratto di strada di Via di Conio 1, in rosso nelle planimetrie allegate, identificato con le seguenti porzioni di particelle:

➤ Foglio di mappa 9 Particelle n.193/b, 35/b, 32/b, 31/b per circa Mq. 760;

3) all'aggiornamento dell'elenco delle strade vicinali gravate dall'uso pubblico approvato con delibere di C.C. n.30 del 1.02.1992 e n.37 del 21.07.1999.

VISTI gli allegati pareri di regolarità tecnica e contabile, ai sensi dell'art. 49 del decreto legislativo n.267/2000, resi dai responsabili dei servizi interessati;

DATO ATTO che il testo della relazione e quello degli interventi sono riportati nel verbale della seduta al quale si rinvia;

CON voti favorevoli n.12 astenuti n.5 (Popolo della Libertà per Capraia e Limite);

DELIBERA

DI DISMETTERE la servitu' di uso pubblico sul tratto di strada di Via di Conio 1 identificato dalla porzione di particella:

➤ Foglio di mappa 1 Particella AAA per circa Mq. 735;

DI COSTITUIRE la servitu' di uso pubblico sul tratto di strada di Via di Conio 1 identificato dalle porzioni di particelle:

➤ Foglio di mappa 9 Particelle n.193/b, 35/b, 32/b, 31/b per circa Mq 760;

DI AUTORIZZARE il Sig. Galastri Stefano alla presentazione, a sue spese all'Agenzia del Territorio, del frazionamento necessario per l'aggiornamento della situazione catastale;

DI AGGIORNARE con le modifiche sopraesposte l'elenco delle strade vicinali gravate dall' uso pubblico approvato con delibere di C.C. n.30 del 1.02.1992 e n.37 del 21.07.1999.



Comune di Capraia e Limite
Provincia di Firenze

Proposta per Consiglio
Consiglio Comunale

Servizio/Ufficio: Ufficio Patrimonio
Proposta N. 2012/27

Oggetto: VIA DI CONIO. STRADA VICINALE AD USO PUBBLICO. DISMISSIONE DEL DIRITTO DI
SERVITU' AD USO PUBBLICO SU UN TRATTO DI STRADA E COSTITUZIONE DI UNA
NUOVA SERVITU' PUBBLICA SU UN ALTRO TRATTO. AGGIORNAMENTO ELENCO
STRADE VICINALI GRAVATE DALL'USO PUBBLICO

ESPRESSIONE PARERI AI SENSI DELL'ART.49 COMMA 1 DEL DECRETO LEGISLATIVO 18/08/2000 N° 267.

Tecnico

FAVOREVOLE

CONTRARIO

Li 18/10/2012

Responsabile dell' Ufficio Proponente
CIOLI ING. ALBERTO

Contabile

FAVOREVOLE

CONTRARIO




Li 18/10/2012

Responsabile del Servizio Finanziario
FRANCINI LORELLA

COMUNE DI CAPRAIA E LIMITE Località Conio

Bozza di frazionamento del tratto di strada vicinale da classificare
Foglio di mappa 9 scala 1:1000

Nuova strada	
Particella 31/b	mq. 256
Particella 32/b	mq. 171
Particella 35/b	mq. 73
Particella 193/b	mq. 260
Totale	mq. 760

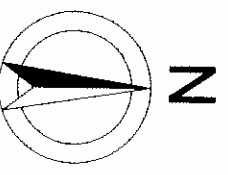
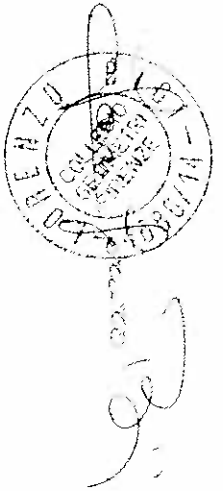
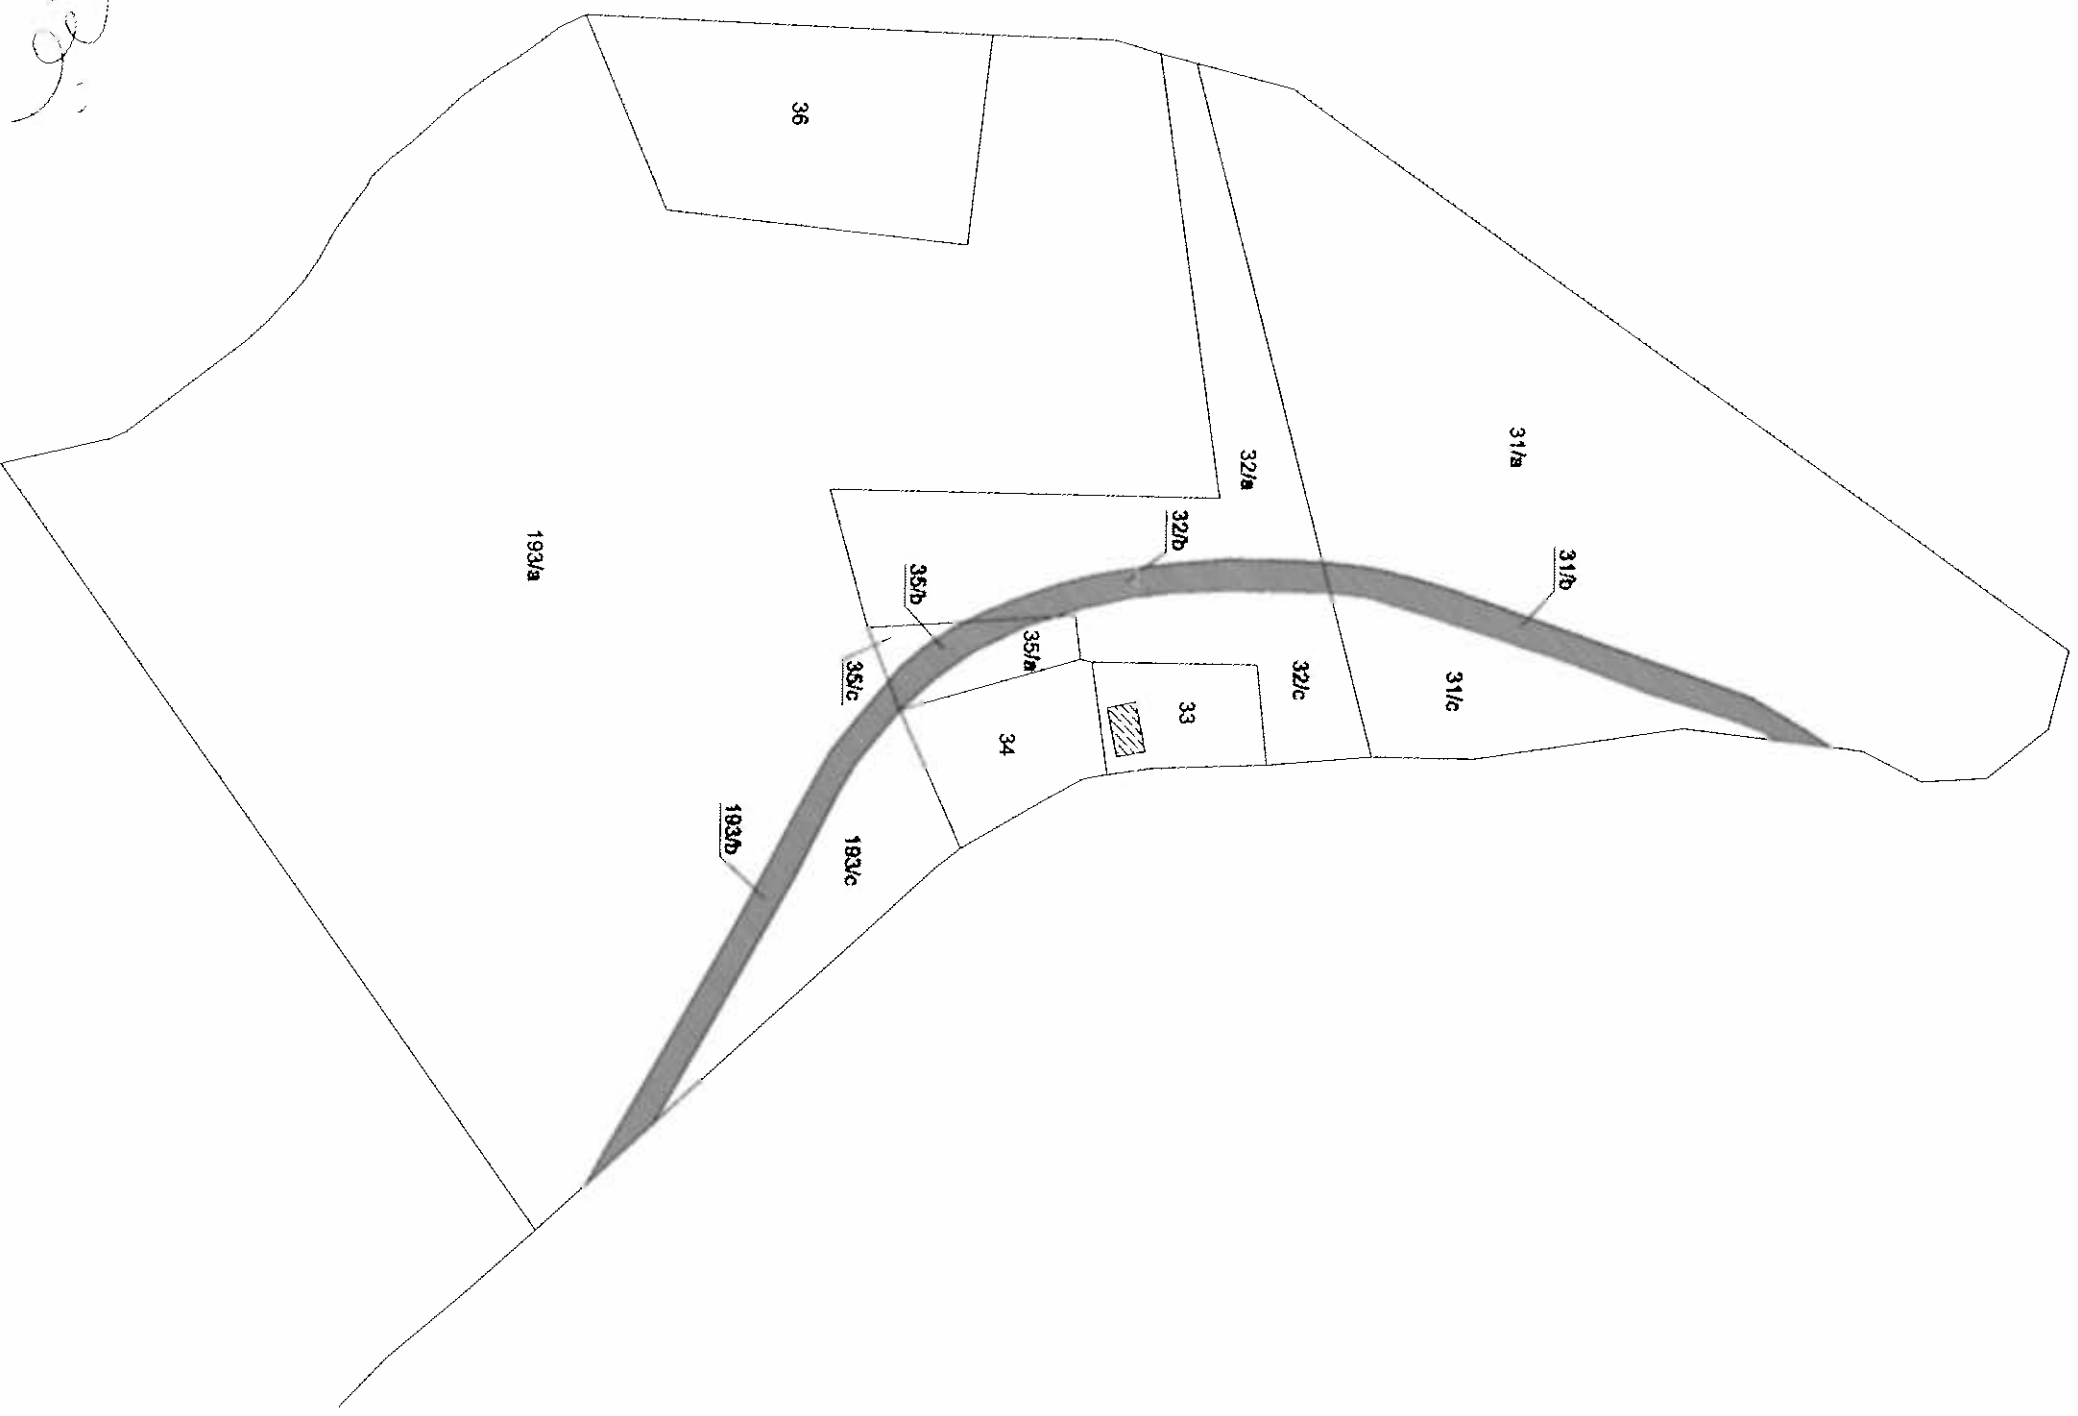


COMUNE DI CAPPRAIA E LIMITE

Località Conio

Bozza di frazionamento del tratto di strada vicinale da declassificare
Foglio di mappa 1 scala 1:1000

Comune di Capraia e Limite
Protocollo Generale
n. 0009527 del 09/10/2012

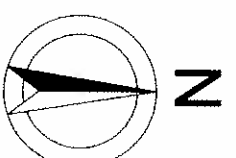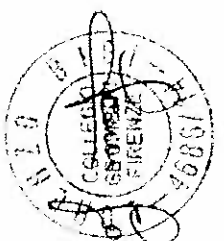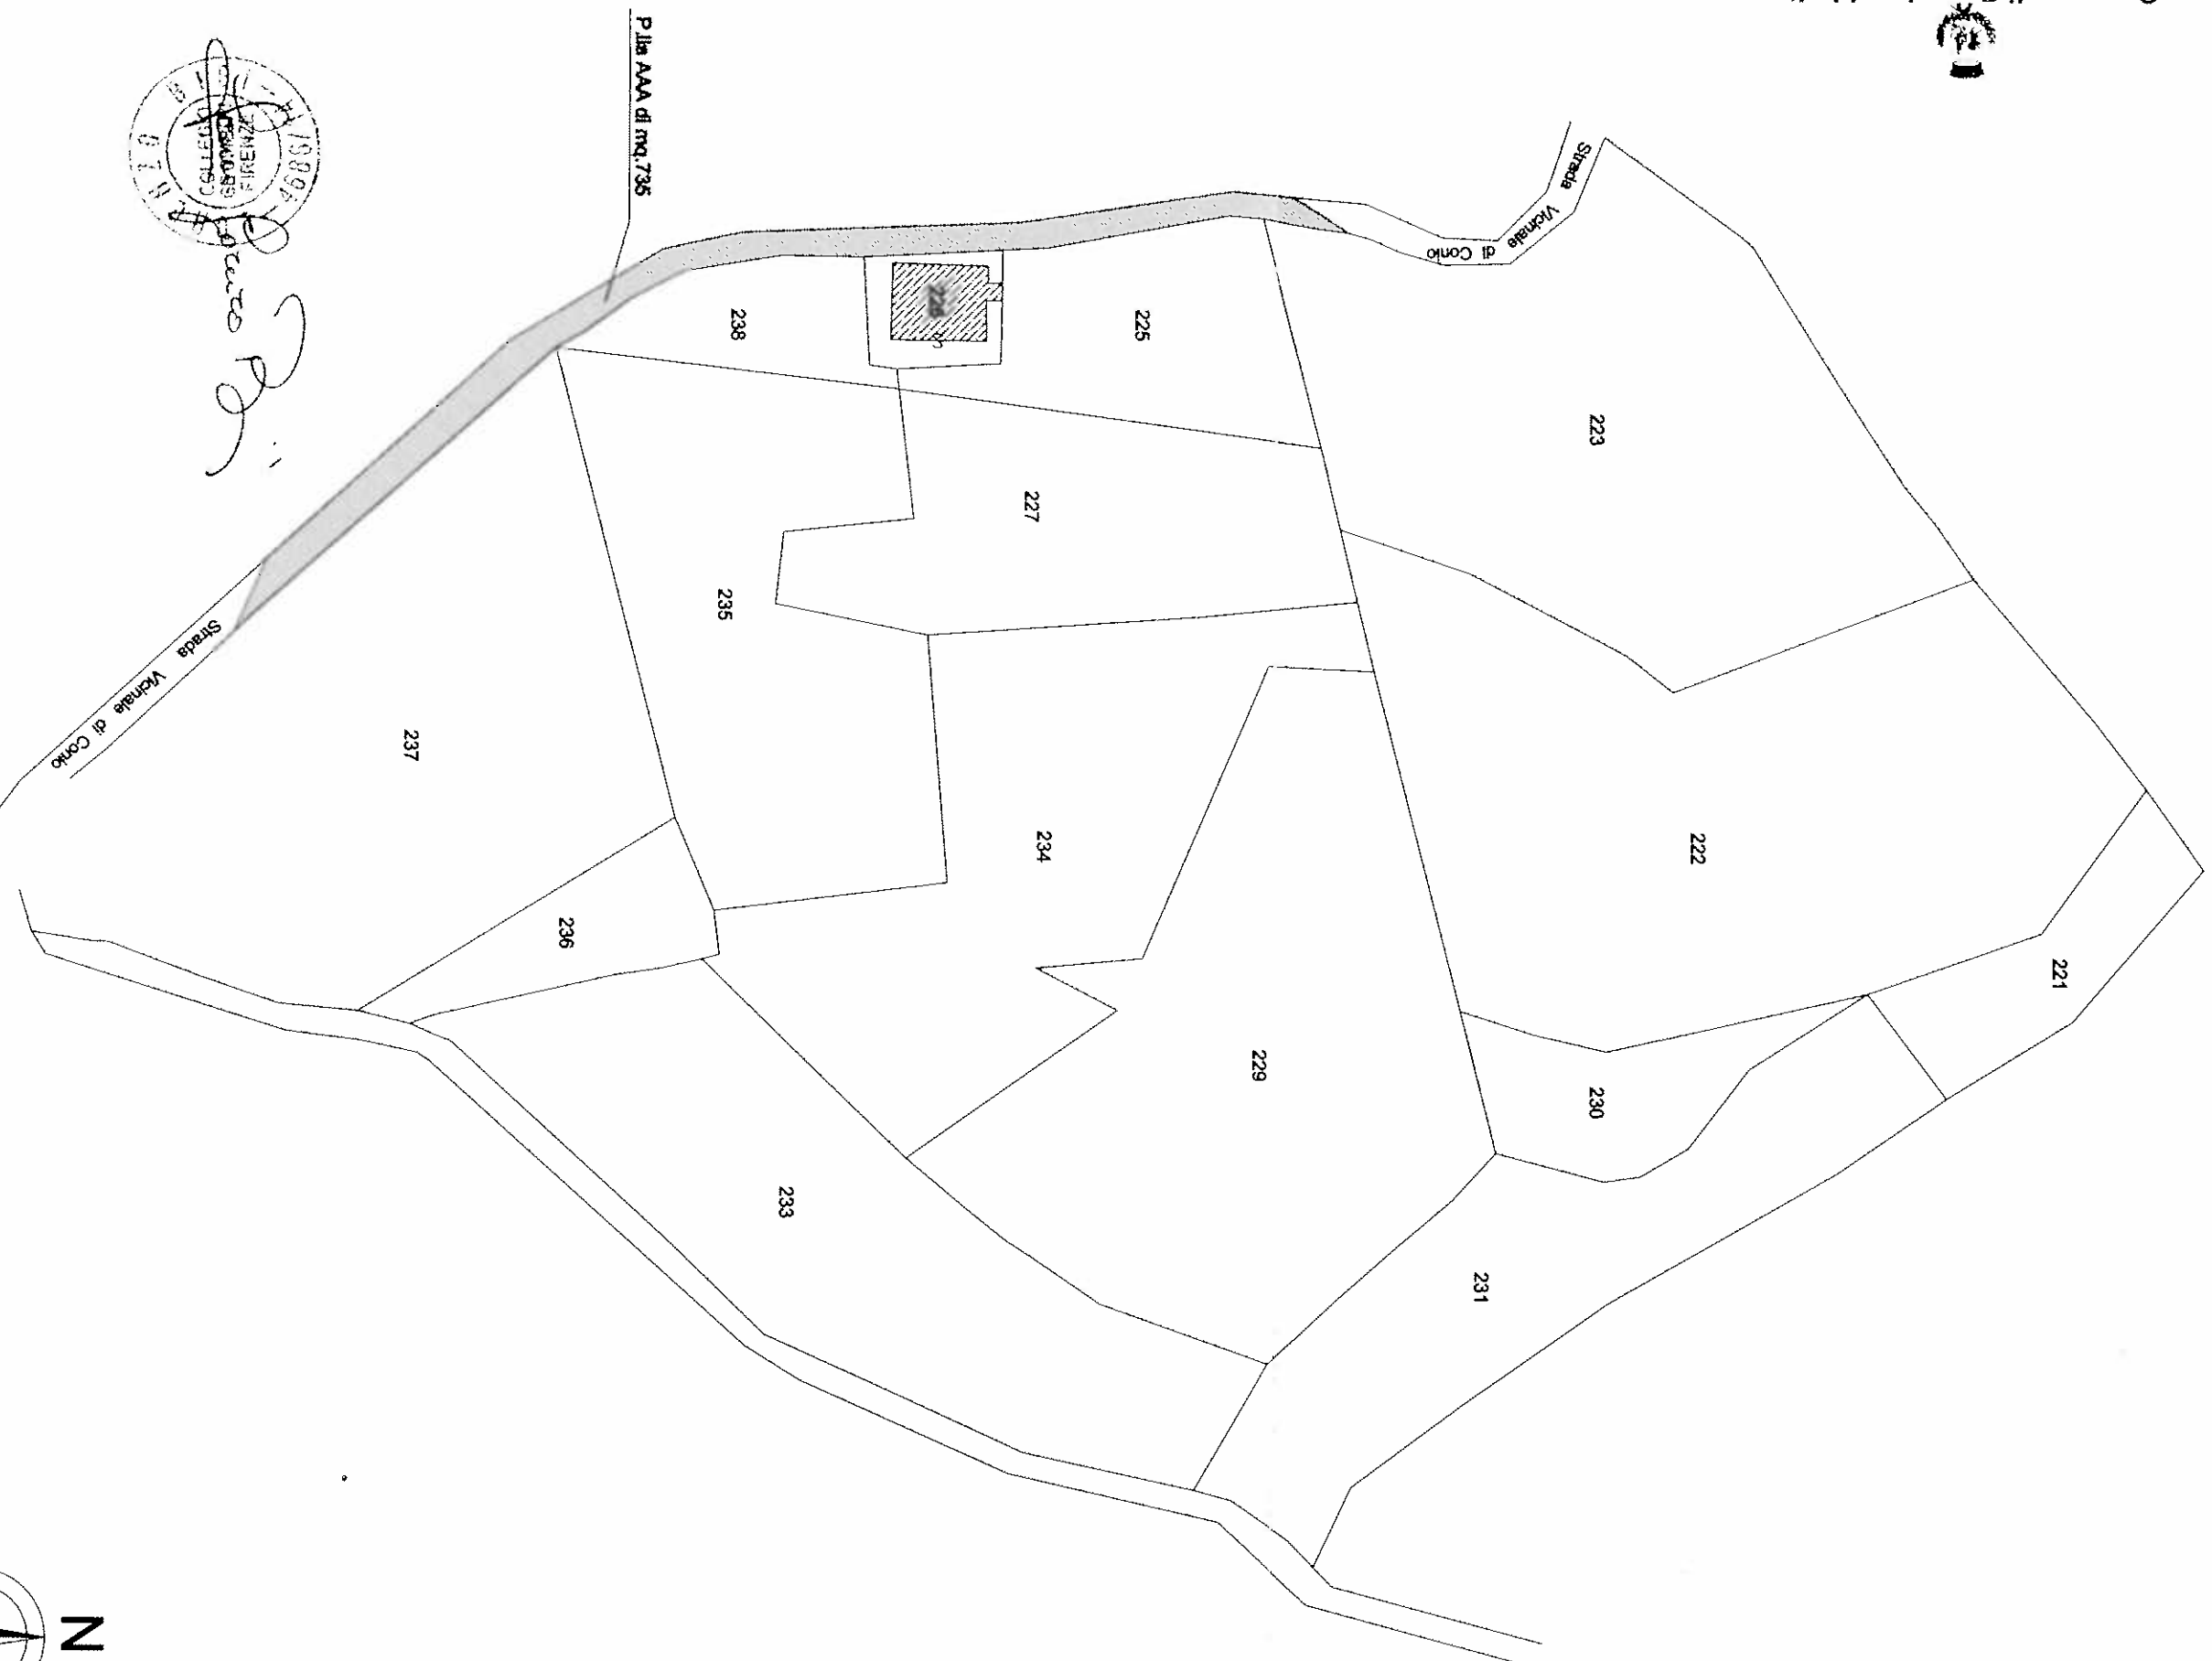


Il presente verbale, ai sensi dell'art. 16 dello Statuto, viene letto, approvato e sottoscritto

IL PRESIDENTE
f.to SOSTEGNI ENRICO

IL SEGRETARIO
f.to ANZILOTTA PAOLA

Il presente atto è stato affisso all' Albo Pretorio del Comune il 30 NOV. 2012 e vi rimarrà per quindici gg. consecutivi.

Capraia e Limite, li 30 NOV. 2012

IL MESSO COMUNALE
F.to 

CERTIFICATO DI PUBBLICAZIONE

Su conforme attestazione del Messo Comunale, certifico che la presente deliberazione è stata affissa all'Albo Pretorio il 30 NOV. 2012 per la prescritta pubblicazione di quindici giorni consecutivi, ai sensi dell'art. 124 del decreto legislativo n.267/2000.

Capraia e Limite, li _____

IL SEGRETARIO COMUNALE


ESECUTIVITA'

La presente deliberazione è divenuta esecutiva in data: 11 DIC 2012

- L'undicesimo giorno dalla data di pubblicazione dell'atto, ai sensi dell'art. 134 comma 3 del Decreto Legislativo 267/2000
- Essendo stata sottoposta al controllo eventuale di legittimità ai sensi dell'art. 127 del Decreto Legislativo 267/2000
 - Per decorrenza di termini previsti (30 giorni dall'invio dell'atto)
 - Perché restituita senza osservazioni con nota prot. n. _____ del _____
 - Perché confermata con atto di C.C. n. _____ del _____

La presente copia è conforme all' originale depositato presso questo Ufficio Segreteria, in carta libera per uso amministrativo.

Capraia e Limite, li 30 NOV. 2012

VISTO: IL SINDACO



IL SEGRETARIO COMUNALE
