

comune di capraia e limite

oggetto: richiesta di variante a piano attuativo
riguardante area moretti - polverosi

ubicazione: via bartolini, via polverosi
limite sull'arno.

**Gianni Paci
Architetto**

Viale I. Montagni 186,
Limite sull'Arno, Firenze.
telefono 0571-978949, fax 0571-57386
e-mail: giannipaci@timenet.it

tavola 5

planimetria stato progetto 1:200 :

- schema canalizzazioni utenze
- schema finiture delle opere di urbanizzazione

planimetria stato progetto 1:500 :

- schema ambito di intervento
- finitura delle pavimentazioni

proprietà:

moretti costruzioni srl,

andrea costruzioni srl, renzo salani, sonia bertelli

polverosi antonio, polverosi benedetto, polverosi roberto,

polverosi anna, polverosi aurora, polverosi franco,

polverosi patrizia, polverosi paolo, bacherotti mirella.


LEGENDA FINITURE

① CORDONATO IN CLS MARTELLINATO SEZ. RETTANGOLARE

② ZANELLA SCEMPIA IN PORFIDO

③ ZANELLA DOPPIA IN PORFIDO


④ CADITOIA IN GHISA 

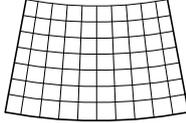⑤ PASSO DIVERSAMENTE ABILI 


⑥ POZZETTO ISPEZIONE IN CLS 40X40

⑦ FINITURA IN ASFALTO


⑧ FINITURA IN BETONELLA CEMENTIZIA

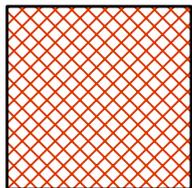

EDIFICIO IN PROGETTO

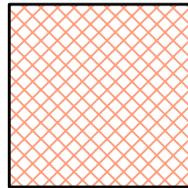

AREE PRIVATE

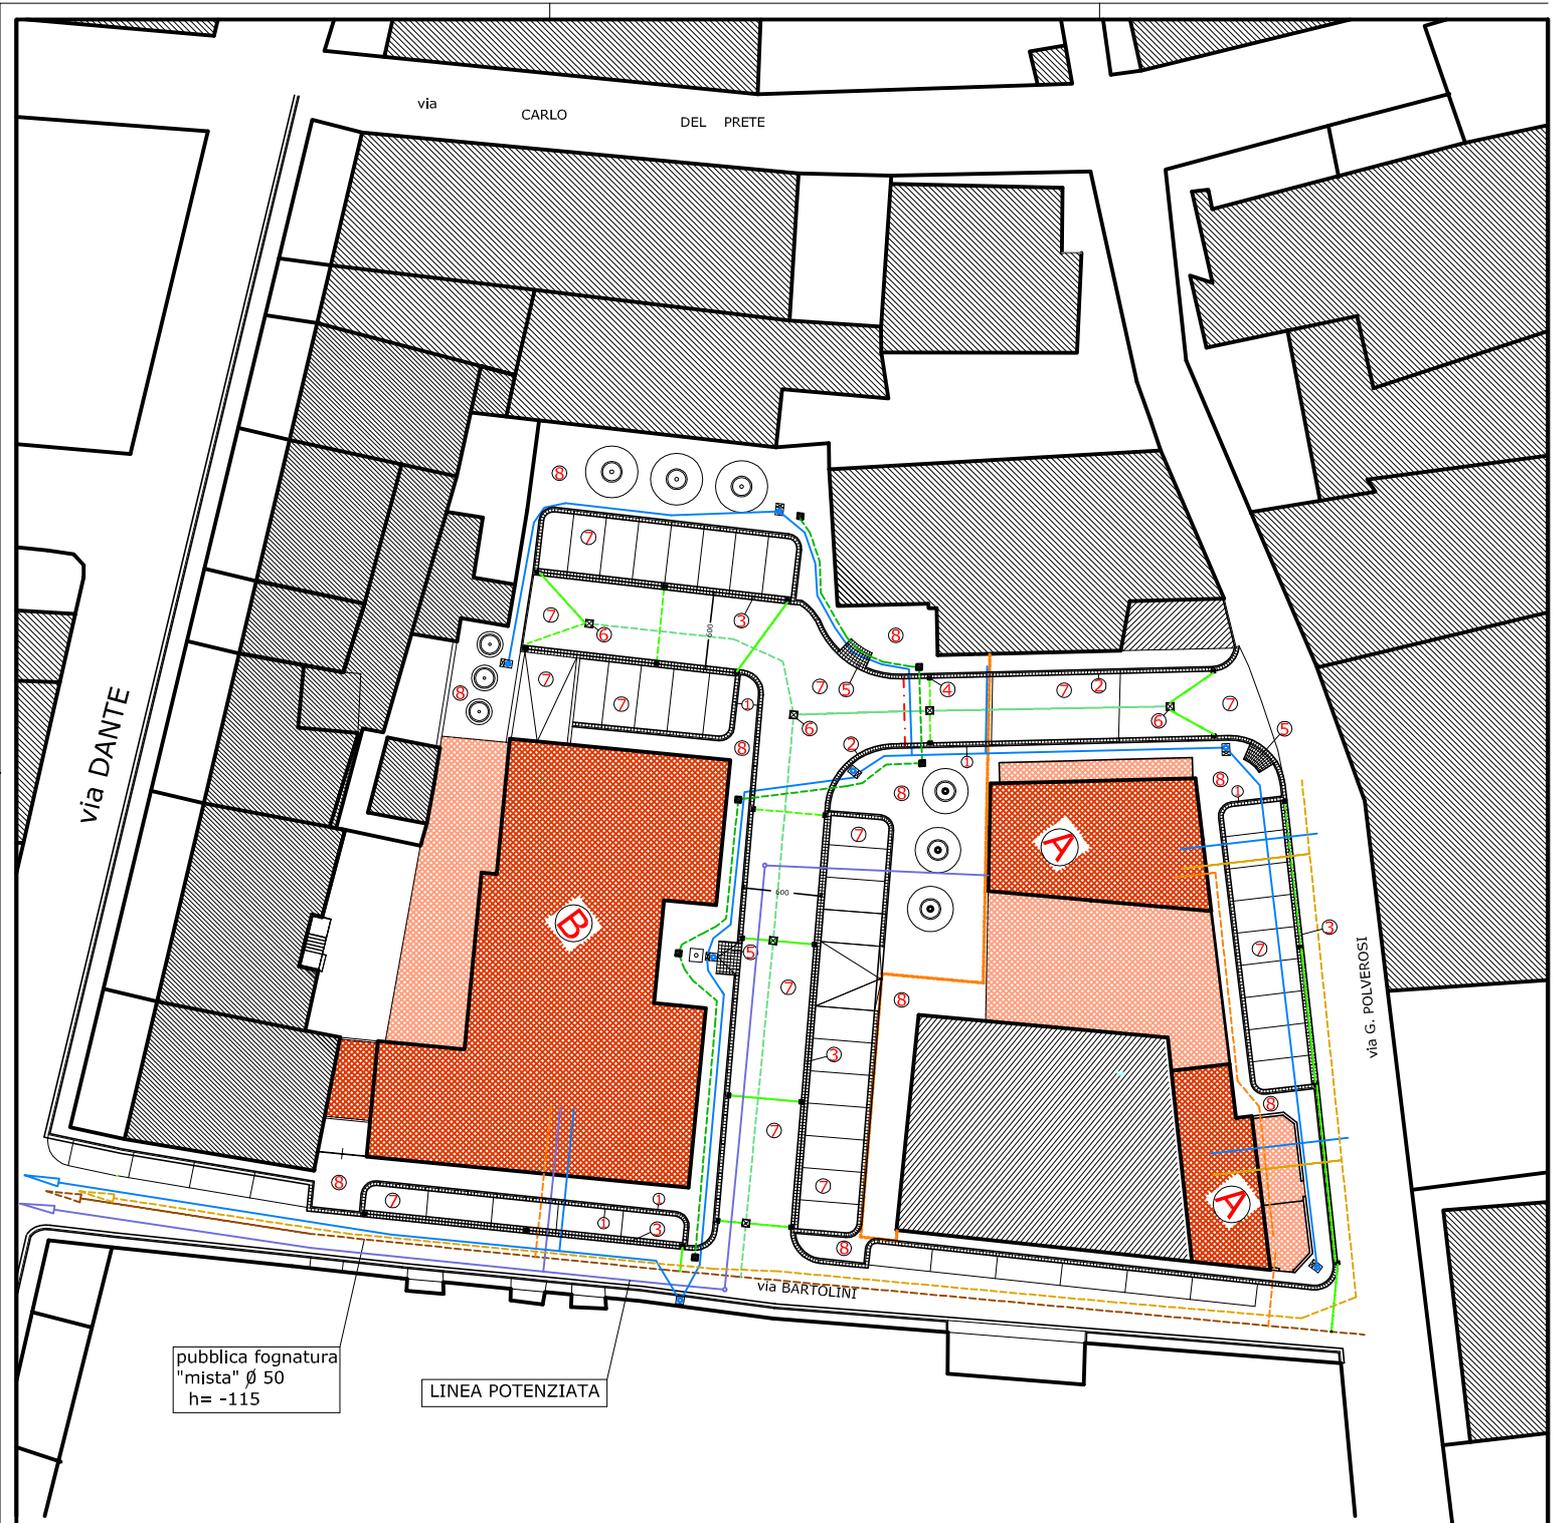

pubblica fognatura
"mista" Ø 50
h= -115


LINEA POTENZIATA

LEGENDA

-  linea acque meteoriche secondaria \varnothing 160
-  linea acque meteoriche principale \varnothing 250
-  linea acque nere private \varnothing 160
-  linea fognatura mista esistente "mista" \varnothing 50
-  linea elettrica pubblica "corrugato" \varnothing 110
-  linea elettrica privata
-  linea acquedotto pn 150
(viene potenziata la linea, riprendendola da Via Dante)

 lampioni (lampade aec con plafoniere)

-  linea telecom in progetto, tubazione \varnothing 110
-  pozzetto 40 x 40
-  linea gas esistente

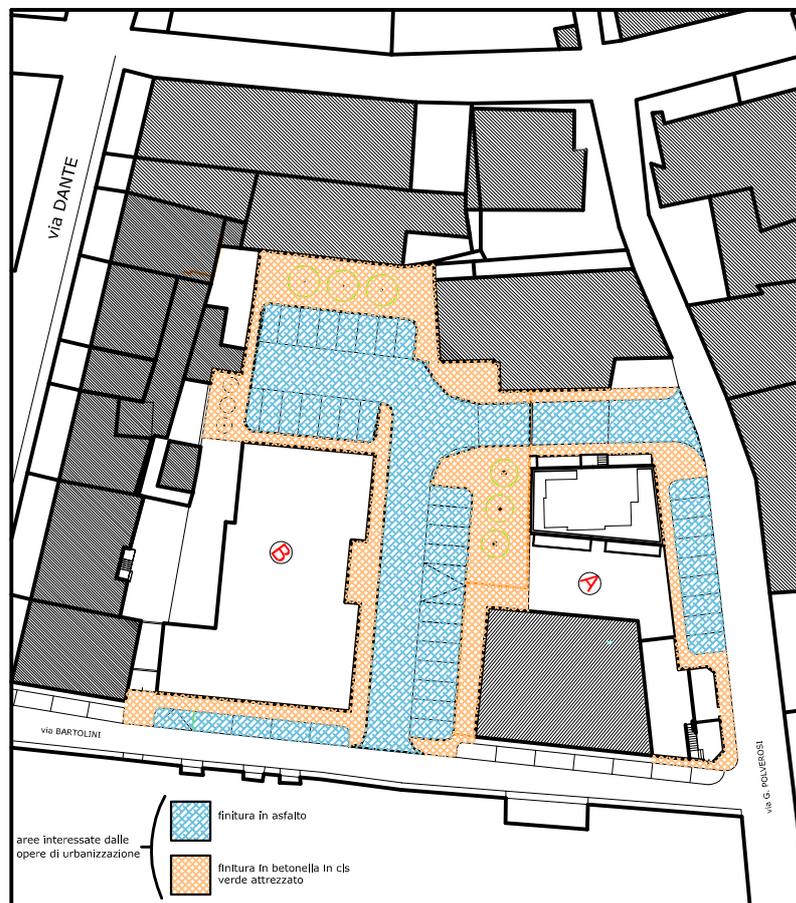

planimetria 1:500
schema ambito intervento/
finiture delle pavimentazioni